


Grundriss Erdgeschoss

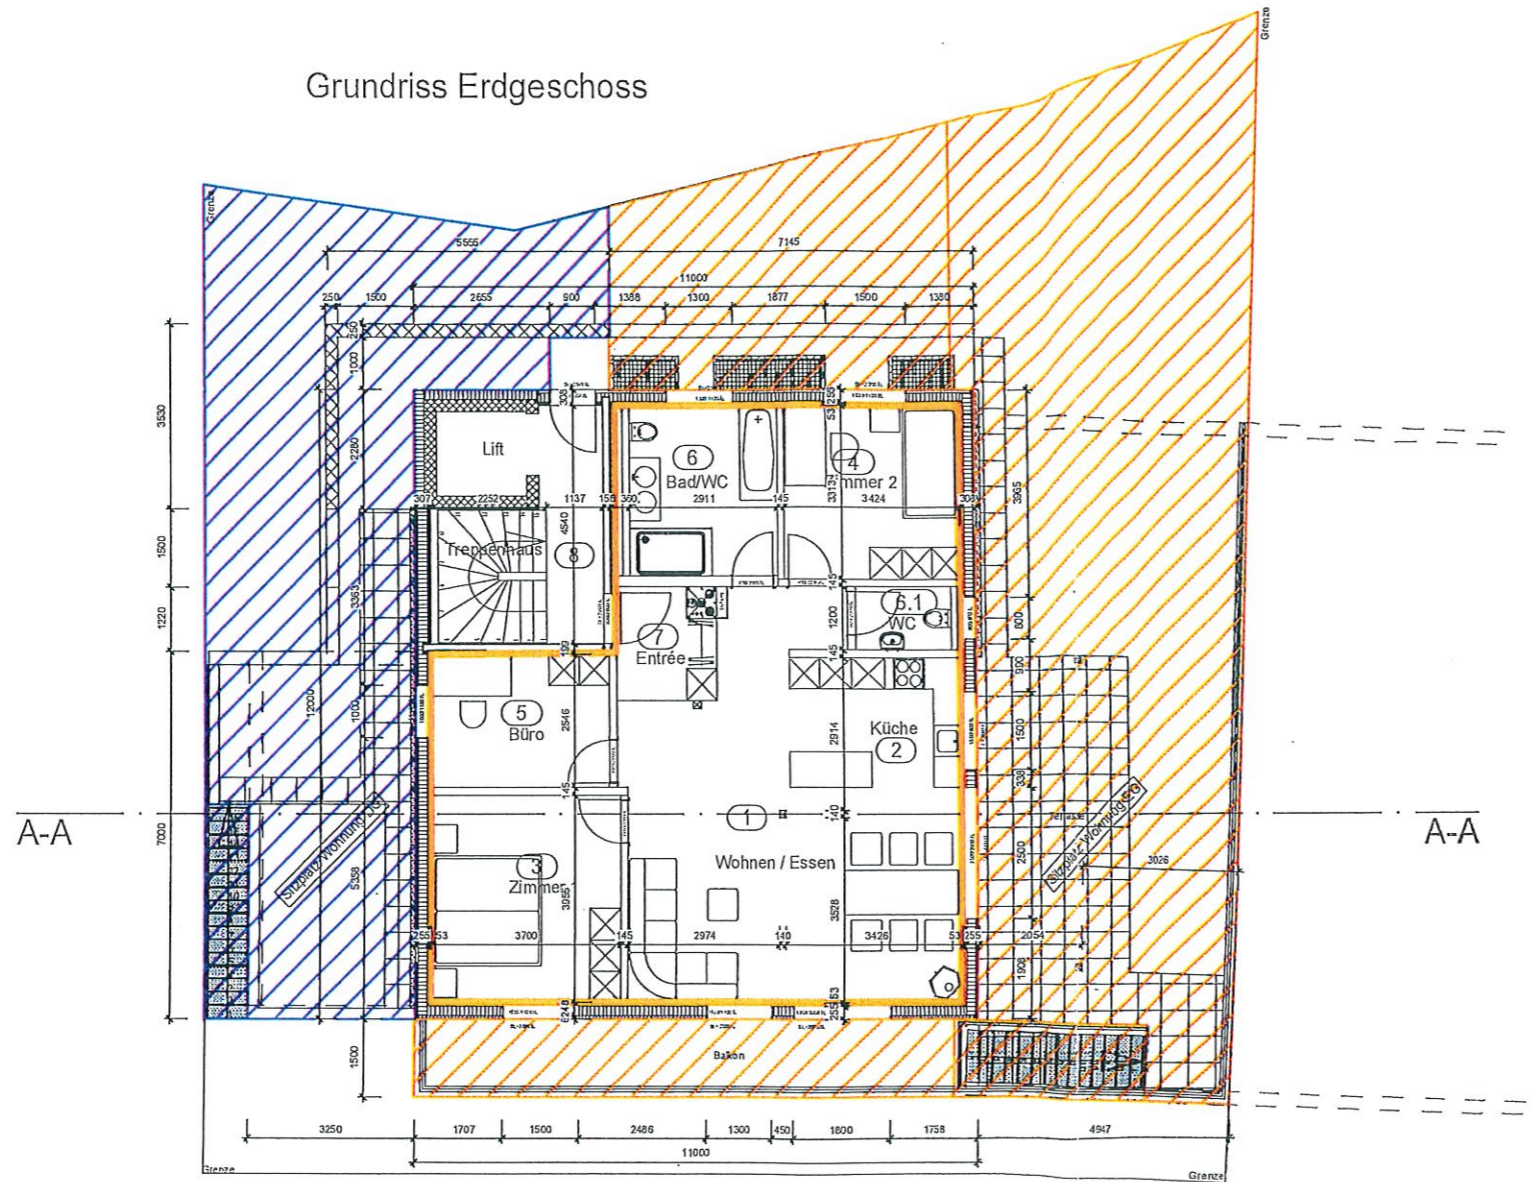

1	Wohnen / Essen
B:	Parkett
W:	AW-Abrieb/IW-Abrieb
D:	Holz
Bfl. Tot.	:37.49 m <sup>2</sup>
Ffl.	:10.03 m <sup>2</sup>
OK f.B.	:+/-0.00 m
UK f.D.	:+2.303 m

6	Bad/WC
B:	Platten
W:	Abrieb/Fliesen
D:	Holz
Bfl. Tot.	:9.65 m <sup>2</sup>
Ffl.	:1.43 m <sup>2</sup>
OK f.B.	:+/-0.00 m
UK f.D.	:+2.303 m

2	Küche
B:	Platten
W:	AW-Abrieb/IW-Abrieb
D:	Holz
Bfl. Tot.	:7.67 m <sup>2</sup>
Ffl.	:1.20 m <sup>2</sup>
OK f.B.	:+/-0.00 m
UK f.D.	:+2.303 m

6.1	WC
B:	Platten
W:	Abrieb/Fliesen
D:	Holz
Bfl. Tot.	:2.40 m <sup>2</sup>
Ffl.	:0.64 m <sup>2</sup>
OK f.B.	:+/-0.00 m
UK f.D.	:+2.303 m

3	Zimmer 1
B:	Laminat
W:	AW-Abrieb /IW-Abrieb
D:	Holz
Bfl. Tot.	:14.63 m <sup>2</sup>
Ffl.	:1.65 m <sup>2</sup>
OK f.B.	:+/-0.00 m
UK f.D.	:+2.303 m

7	Entrée
B:	Parkett
W:	AW-Abrieb / IW-Abrieb
D:	Holz
Bfl. Tot.	:3.72 m <sup>2</sup>
Ffl.	:0.00 m <sup>2</sup>
OK f.B.	:+/-0.00 m
UK f.D.	:+2.303 m

4	Zimmer 2
B:	Laminat
W:	AW-Abrieb /IW-Abrieb
D:	Holz
Bfl. Tot.	:11.34 m <sup>2</sup>
Ffl.	:1.65 m <sup>2</sup>
OK f.B.	:+/-0.00 m
UK f.D.	:+2.303 m

8	Treppenhaus
B:	Platten
W:	AW-Abrieb / IW-Abrieb
D:	Abrieb
Bfl. Tot.	:11.55 m <sup>2</sup>
Ffl.	:1.13 m <sup>2</sup>
OK f.B.	:+/-0.00 m
UK f.D.	:+2.303 m

5	Büro
B:	Laminat
W:	AW-Abrieb/IW-Abrieb
D:	Holz
Bfl. Tot.	:8.65 m <sup>2</sup>
Ffl.	:1.10 m <sup>2</sup>
OK f.B.	:+/-0.00 m
UK f.D.	:+2.303 m



Grundriss EG, DEFH 13-14

Phase: Nutzungsverhältnisse

Auftrag Nr.:

Msst.: 1:200

Wiedmer Holzbau AG T: 033 681 15 25  
 Angen 25 F: 033 681 15 20  
 3753 Oey M: h.wiedmer@wiedmer-holzbau .ch  
 ☎: www.wiedmer-holzbau.ch

gez. jw  
 Datum 10.02.2017  
 Rev. 1 : 29.08.2017  
 Rev. 2 : 28.02.2018  
 Rev. 3 :

Format A1 841 x 594mm  
 Datei : Nutzungsverhältnisse-Stockwerkeiger