


Grundriss UG

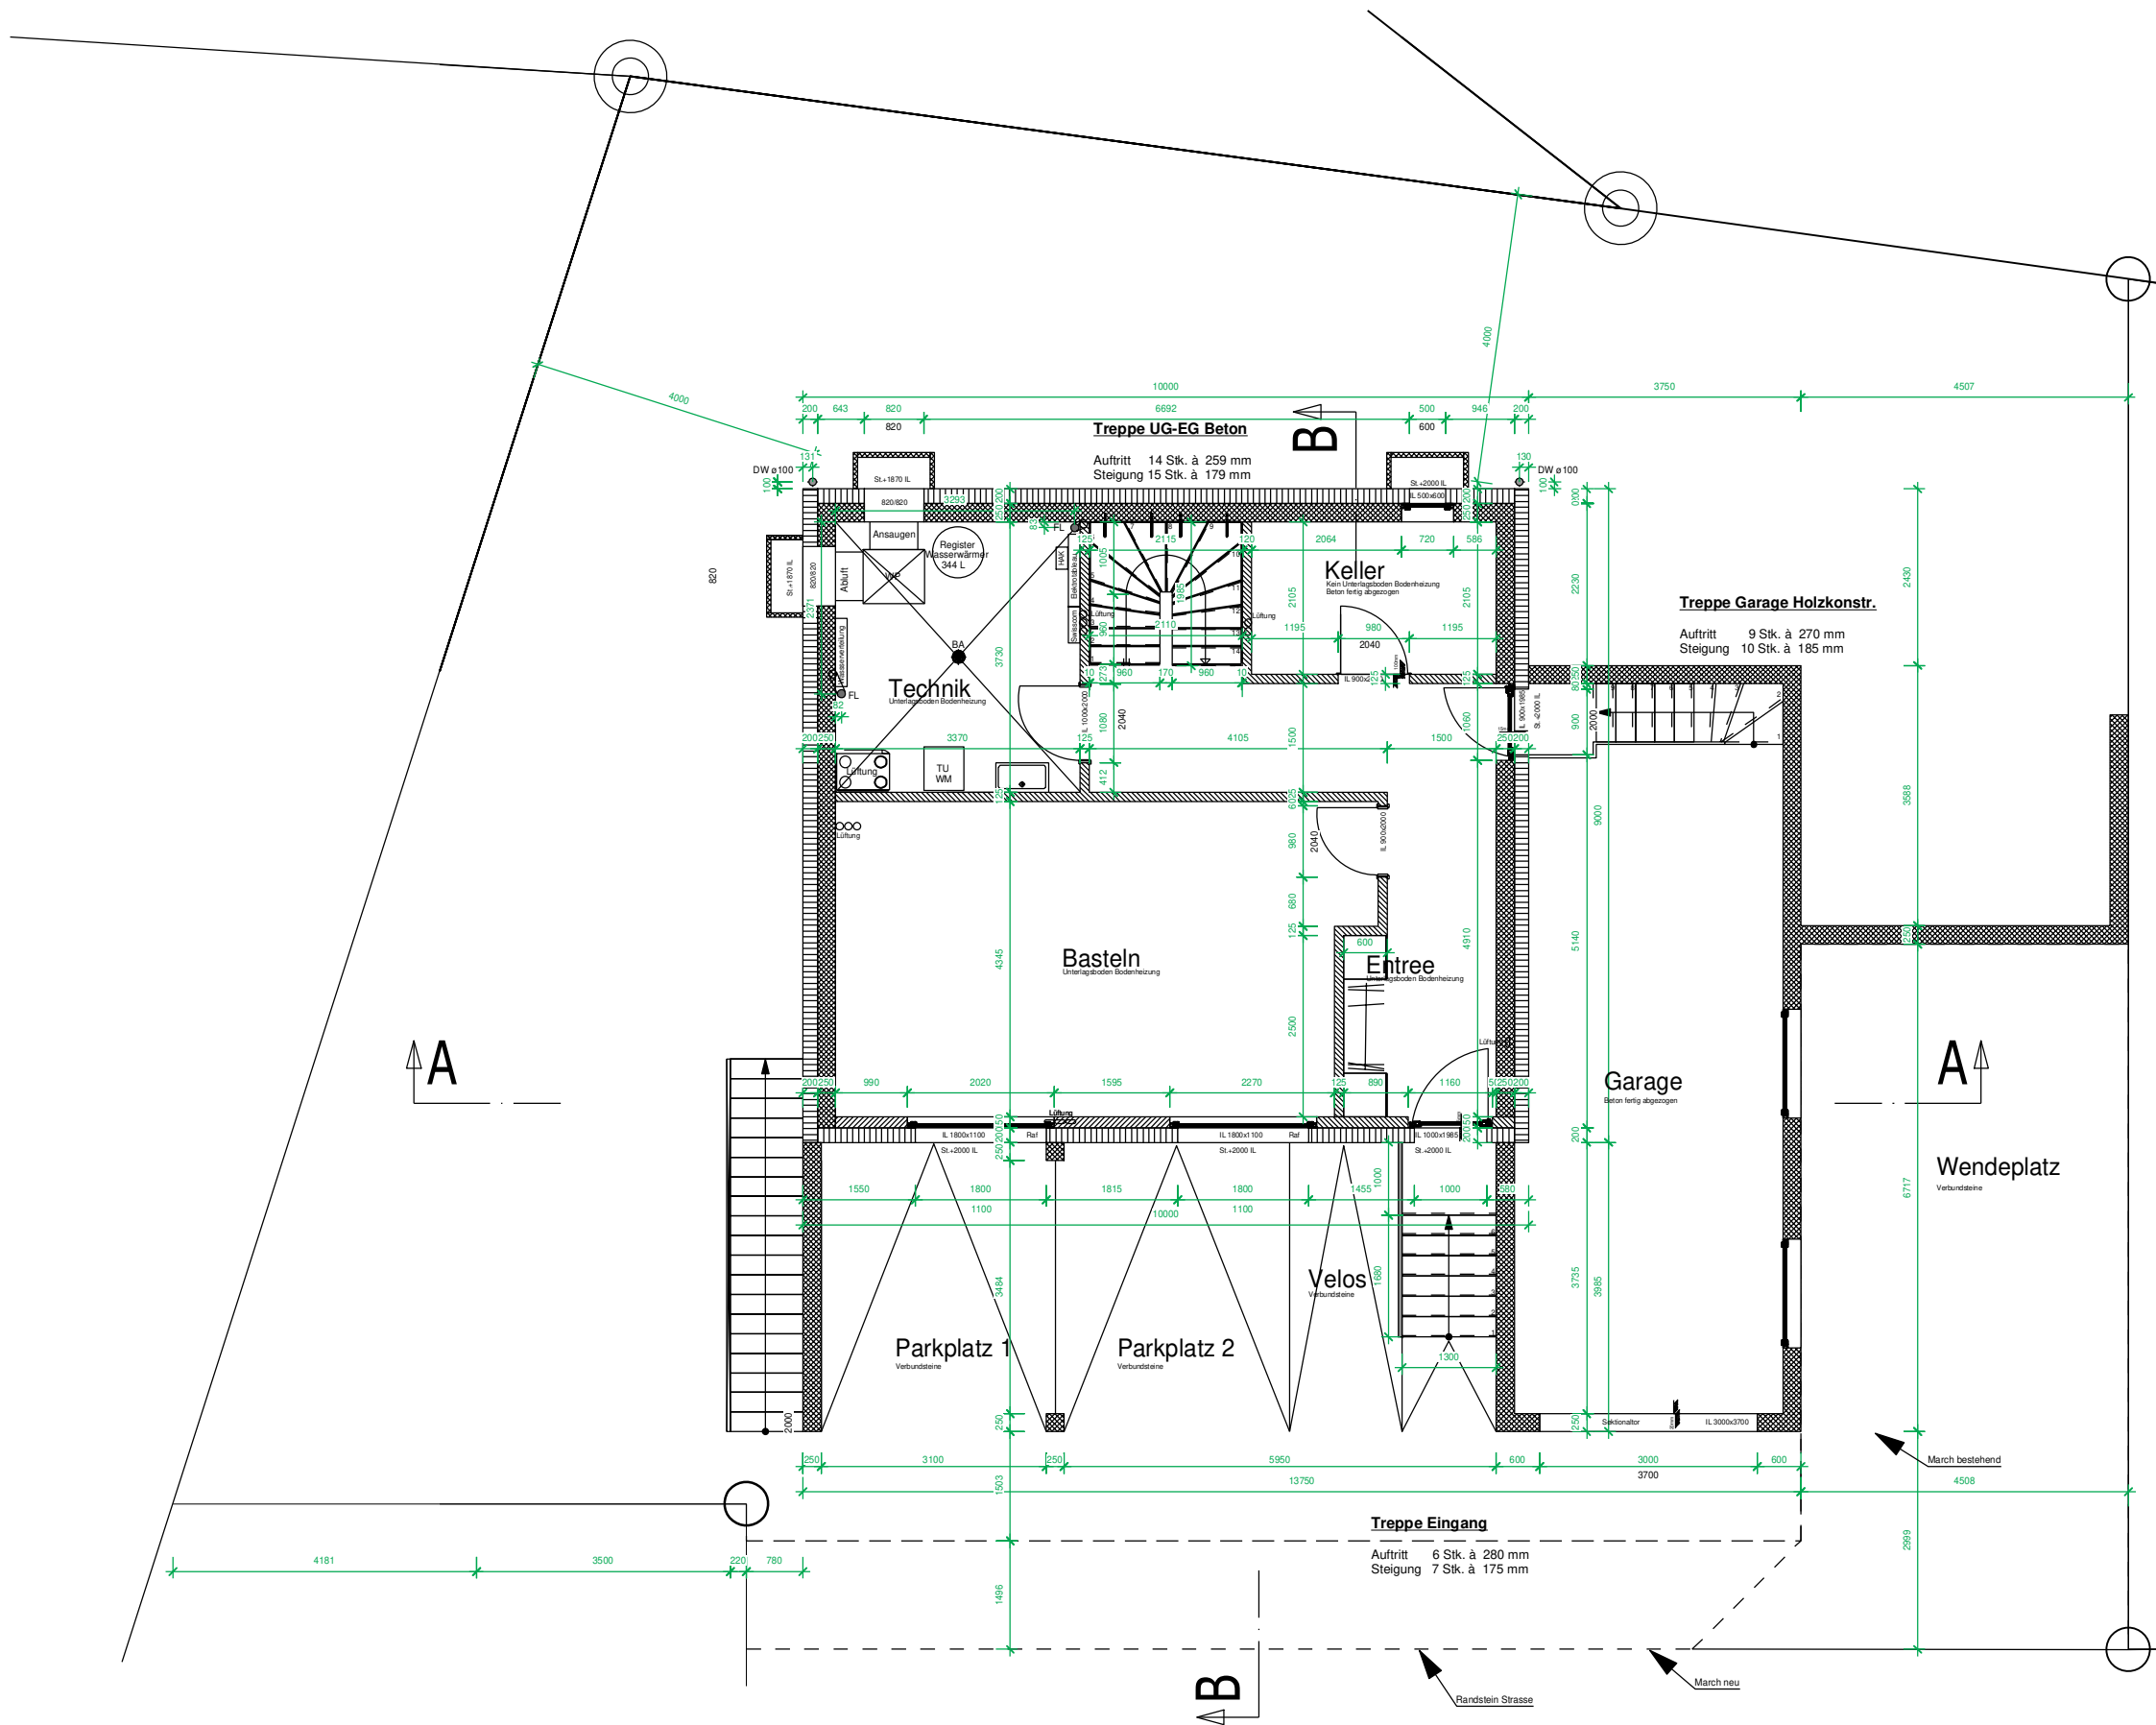


Plan: Ausführungsplan
 Bauherrschaft: Wiedmer Holzbau AG
 Objektadresse: Lengg 26, 3753 Oey

Wiedmer Holzbau AG T: 033 681 15 25
 Angen 25 F: 033 681 15 20
 3753 Oey M: ph.kirchhofer@wiedmer-holzbau.ch

Auftrag Nr.: J90197
 gez. phki
 Datum: 12.05.2020
 Rev. 1 : -
 Rev. 2 : -

Format: A3
 Datei: BAULEITUNG Lengg 26.2d
 Mst: 1:100

Grundriss EG

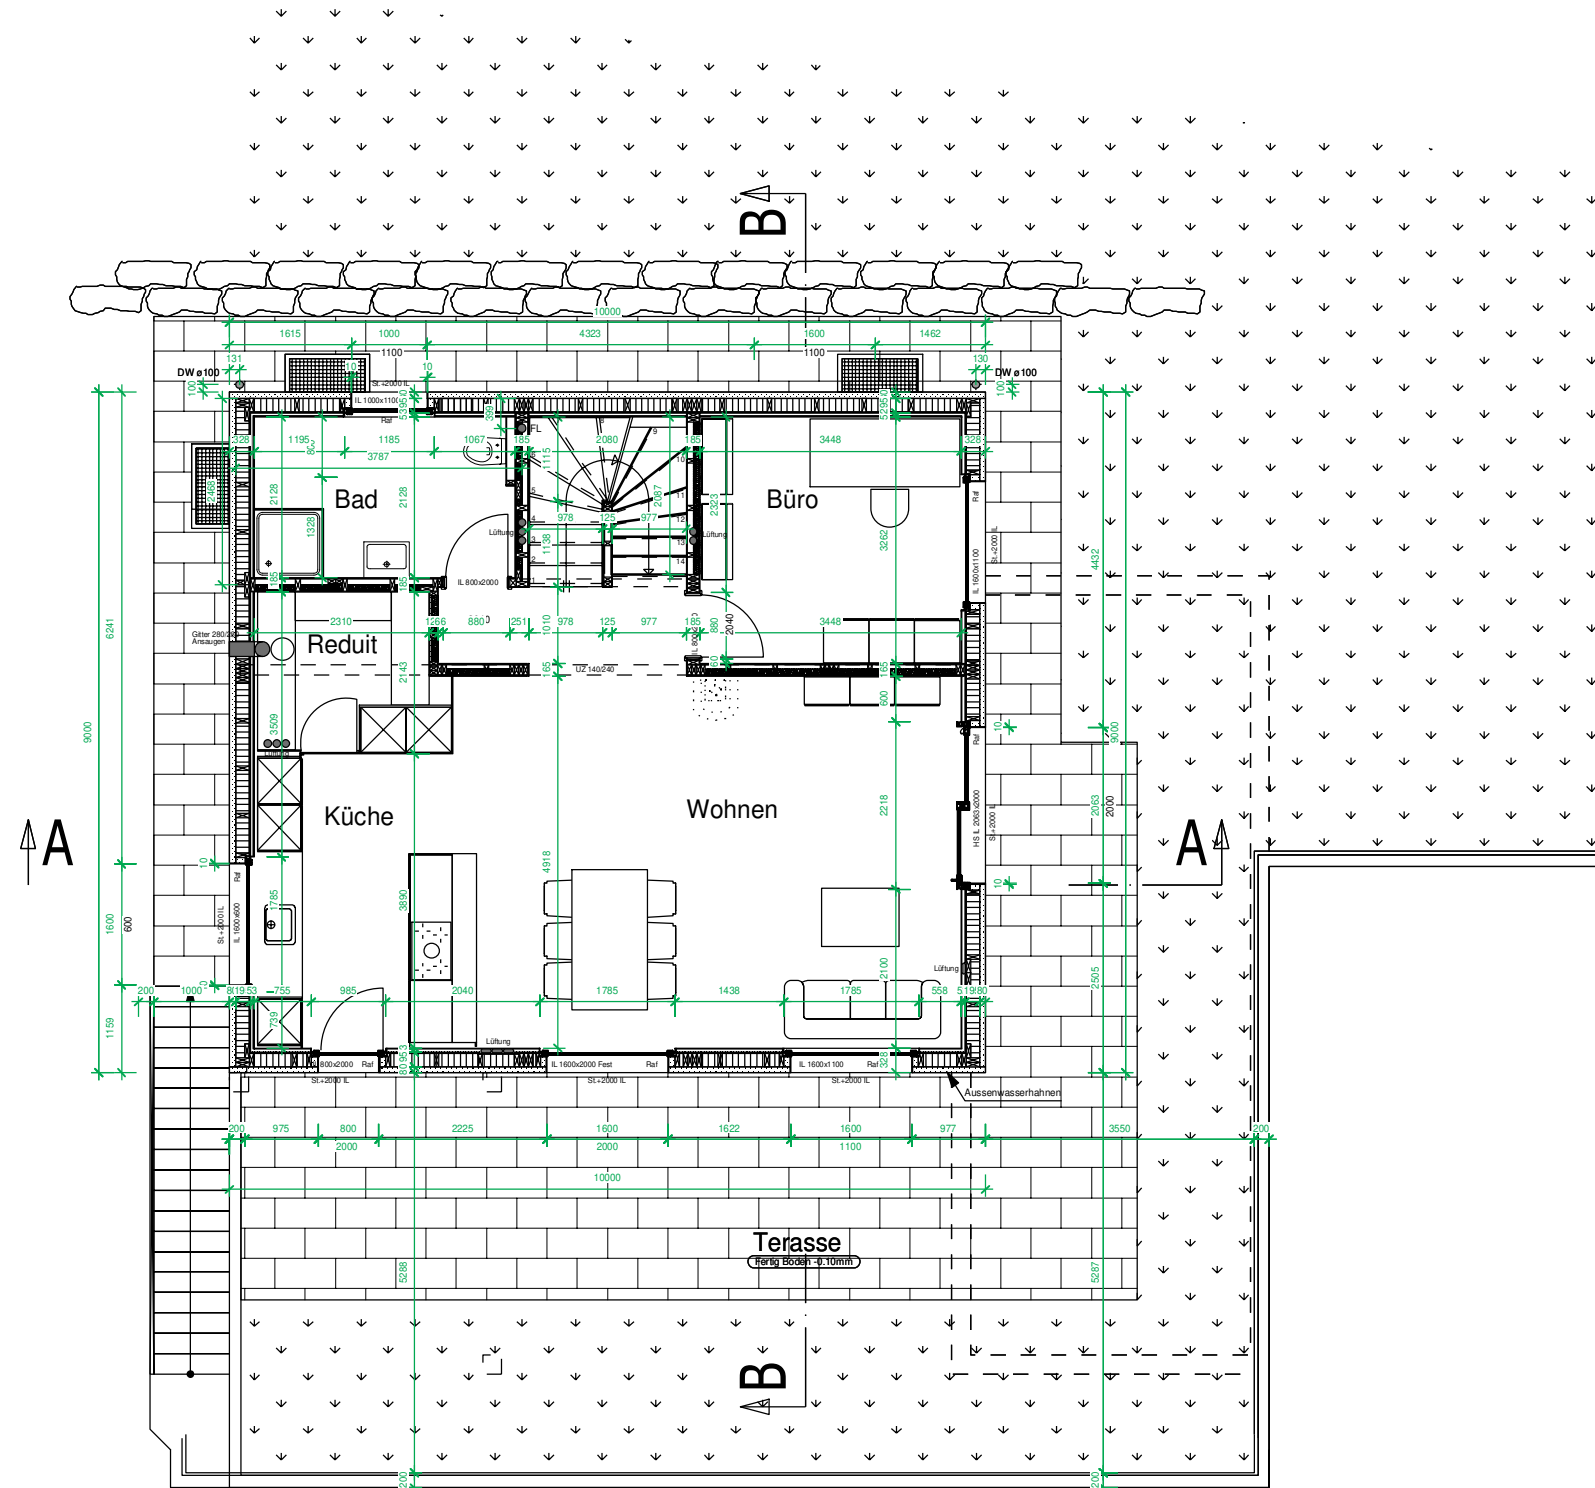


Plan: Ausführungsplan
 Bauherrschaft: Wiedmer Holzbau AG
 Objektadresse: Lengg 26, 3753 Oey

Wiedmer Holzbau AG T: 033 681 15 25
 Angen 25 F: 033 681 15 20
 3753 Oey M: ph.kirchhofer@wiedmer-holzbau.ch

Auftrag Nr.: J90197
 gez. phki
 Datum 04.05.2020
 Rev. 1 : -
 Rev. 2 : -

Format A3
 Datei : BAULEITUNG Lengg 26.2d
 Mst: 1:100

Grundriss OG

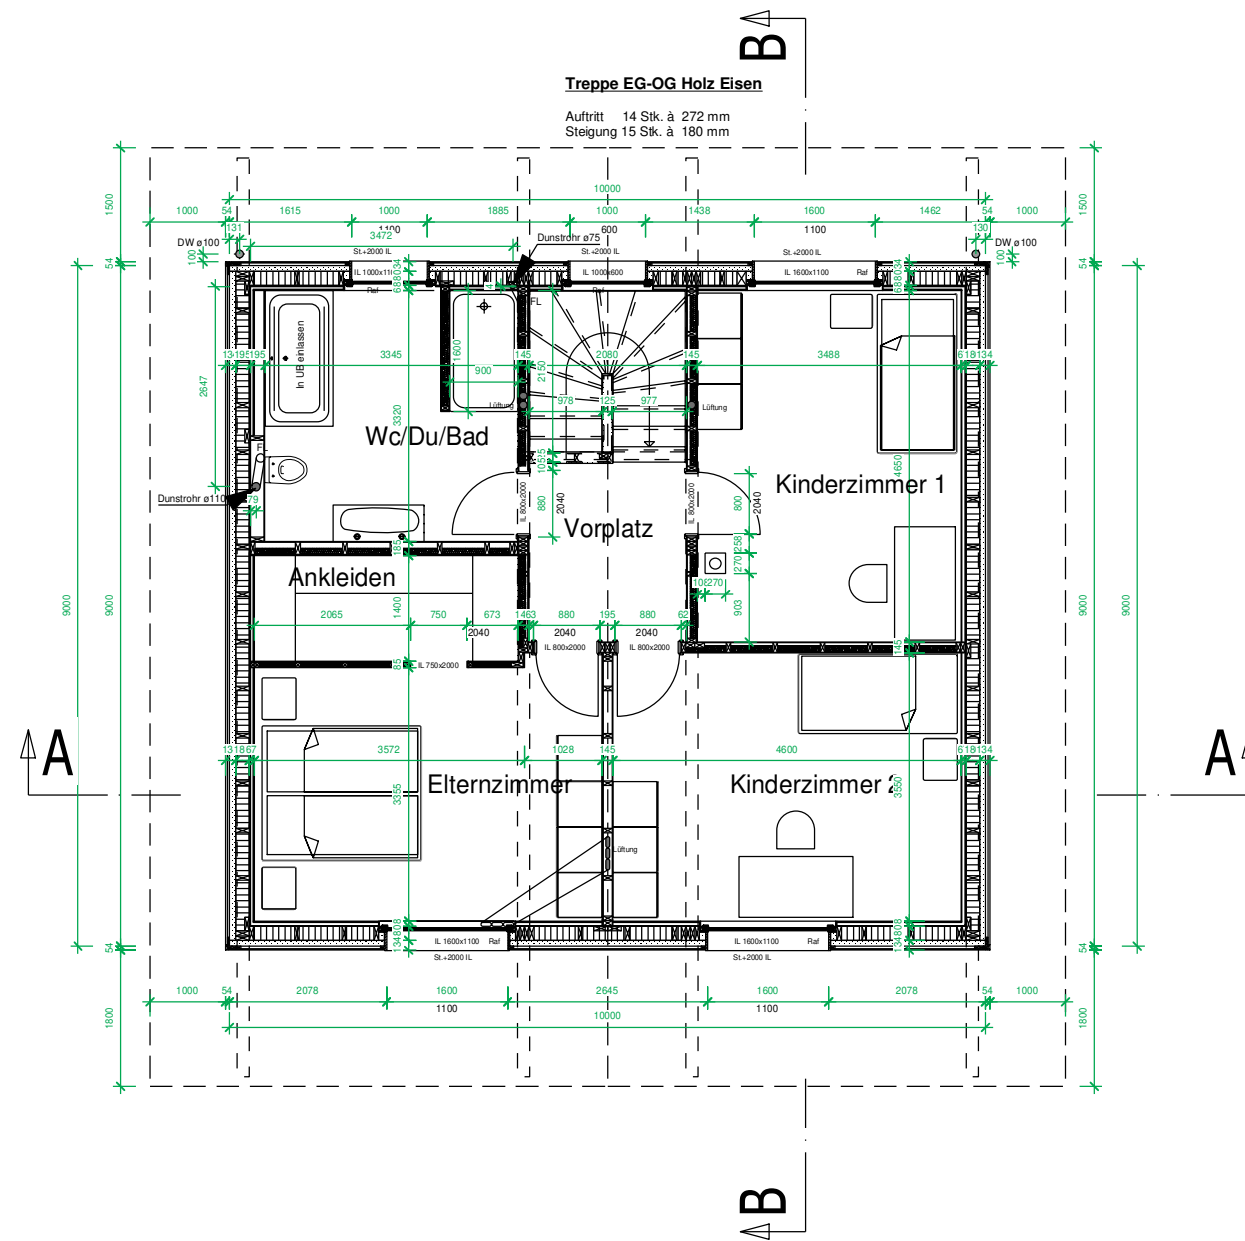


Plan: Ausführungsplan
 Bauherrschaft: Wiedmer Holzbau AG
 Objektadresse: Lengg 26, 3753 Oey

Wiedmer Holzbau AG T: 033 681 15 25
 Angen 25 F: 033 681 15 20
 3753 Oey M: ph.kirchhofer@wiedmer-holzbau.ch

Auftrag Nr.: J90197
 gez. phki
 Datum: 16.04.2020
 Rev. 1 : -
 Rev. 2 : -

Format: A3
 Datei: BAULEITUNG Lengg 26.2d
 Mst: 1:100

Schnitt A-A

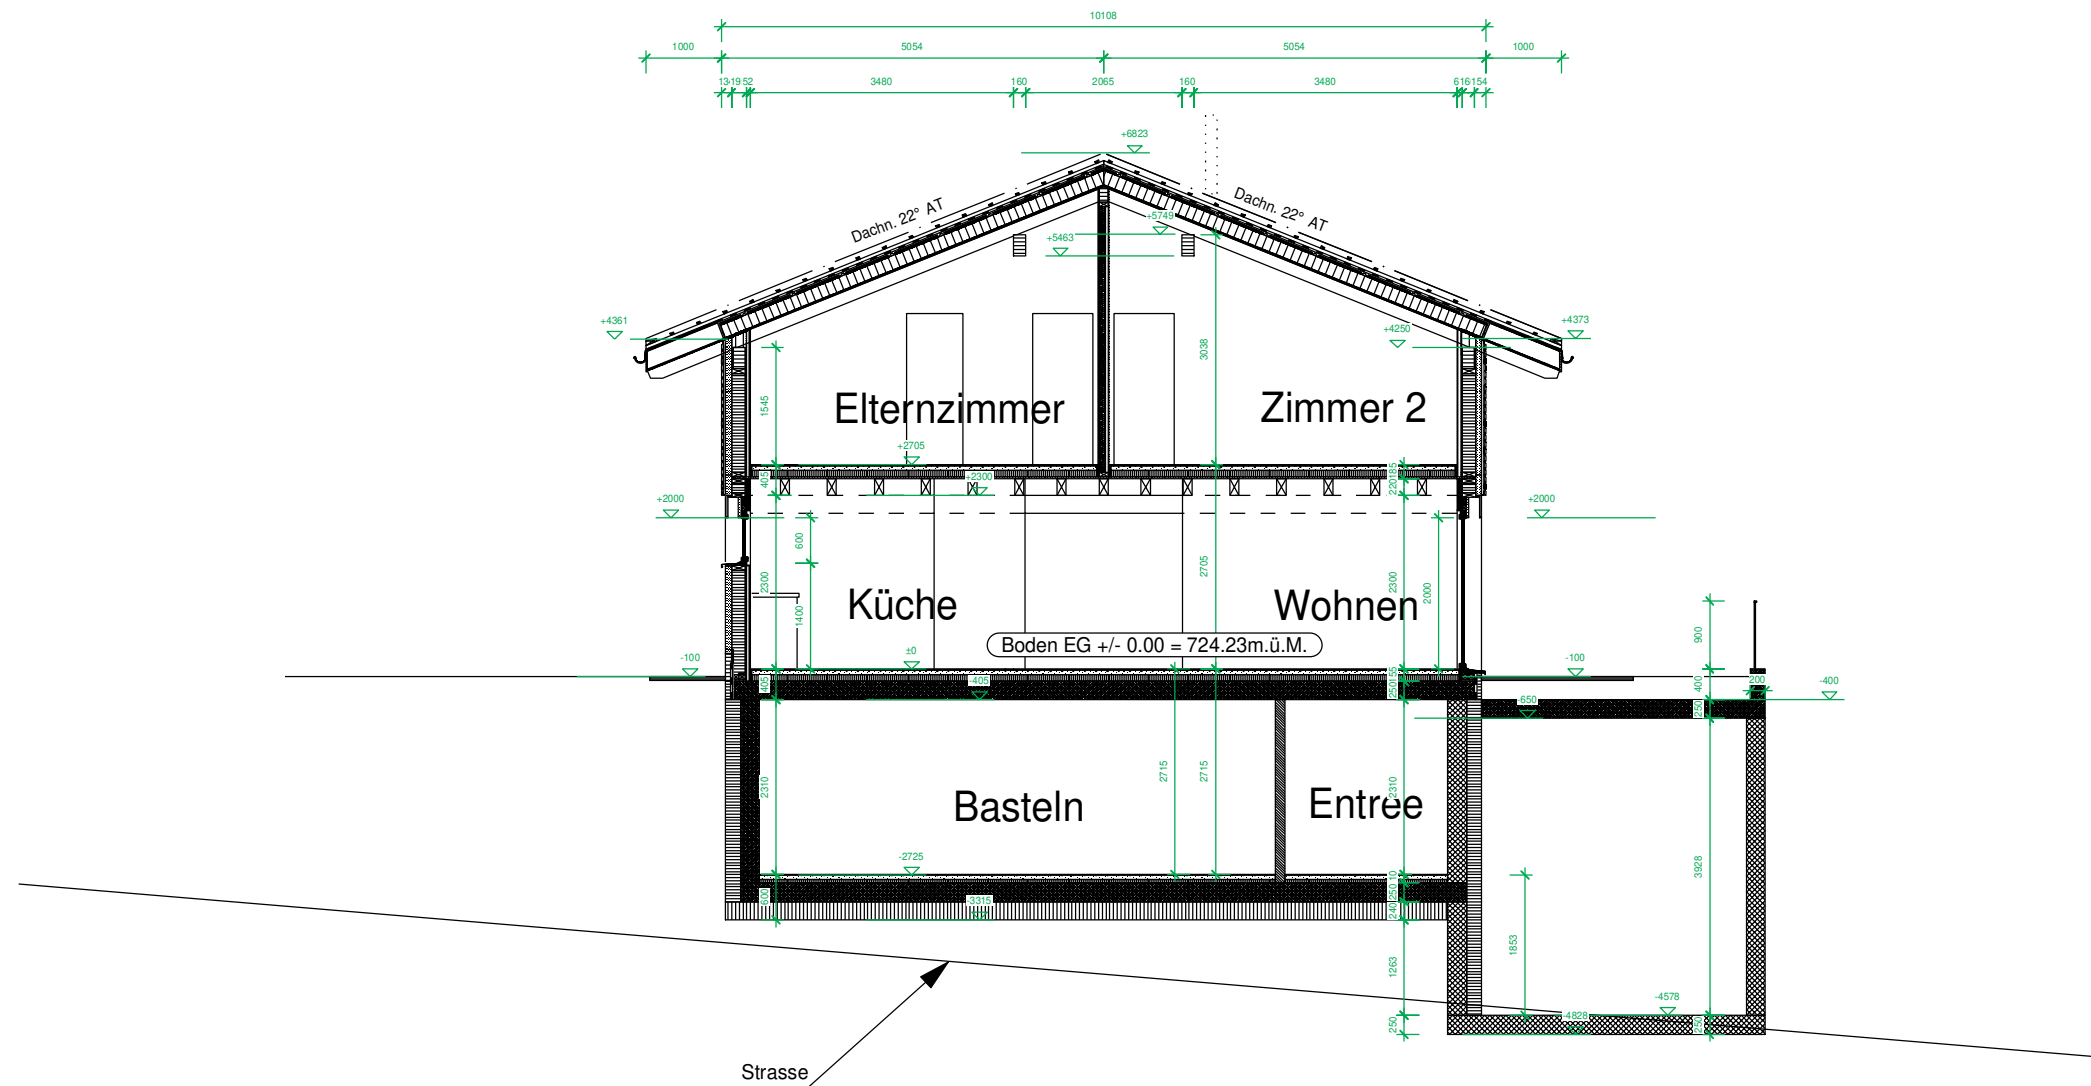


Plan: Ausführungsplan
 Bauherrschaft: Wiedmer Holzbau AG
 Objektadresse: Lengg 26, 3753 Oey

Wiedmer Holzbau AG T: 033 681 15 25
 Angen 25 F: 033 681 15 20
 3753 Oey M: ph.kirchhofer@wiedmer-holzbau.ch

Auftrag Nr.: J90197
 gez. phki
 Datum: 16.04.2020
 Rev. 1 : -
 Rev. 2 : -

Format: A3
 Datei: BAULEITUNG Lengg 26.2d
 Mst: 1:100

Fassade Northwest

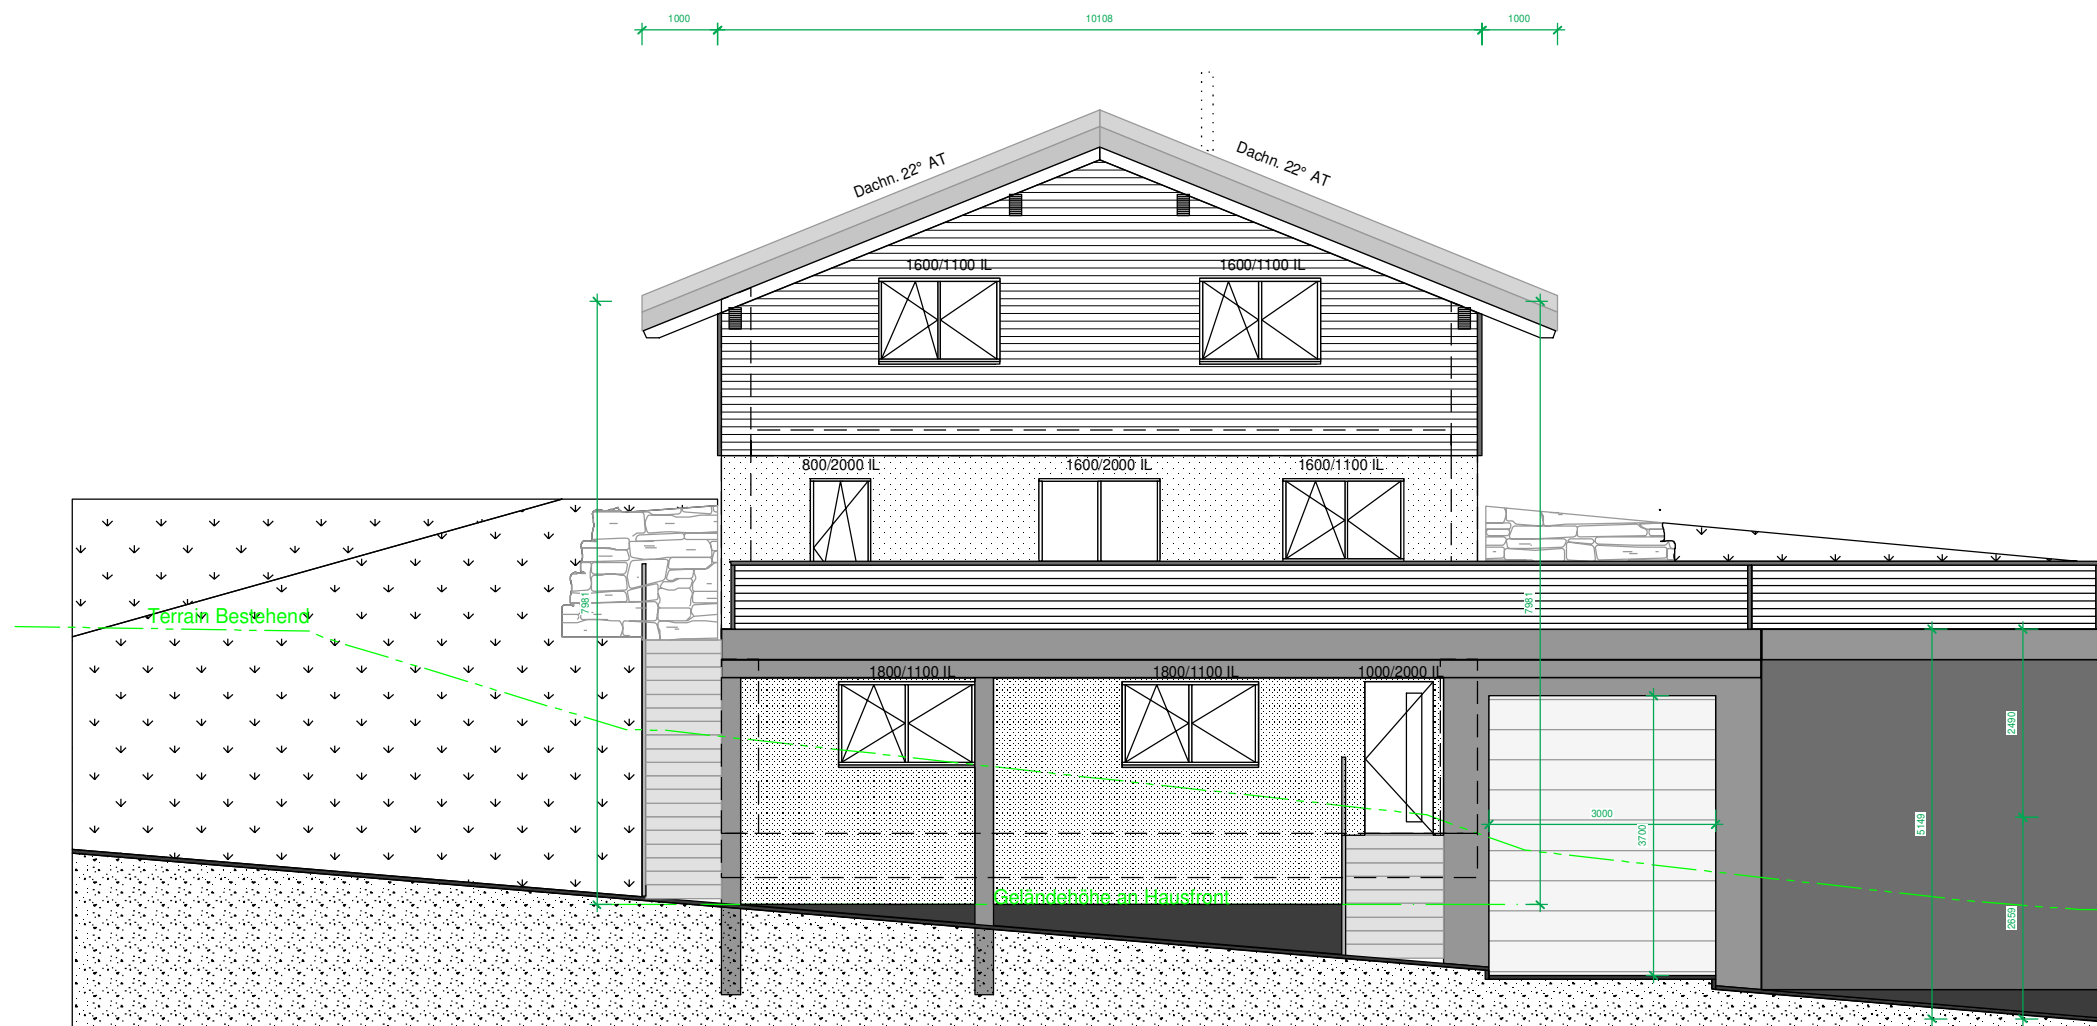


Plan: Ausführungsplan
 Bauherrschaft: Wiedmer Holzbau AG
 Objektadresse: Lengg 26, 3753 Oey

Wiedmer Holzbau AG T: 033 681 15 25
 Angen 25 F: 033 681 15 20
 3753 Oey M: ph.kirchofer@wiedmer-holzbau.ch

Auftrag Nr.: J90197
 gez. phki
 Datum 16.04.2020
 Rev. 1 : -
 Rev. 2 : -

Format A3
 Datei : BAULEITUNG Lengg 26.2d
 Mst: 1:100

Fassade Südost

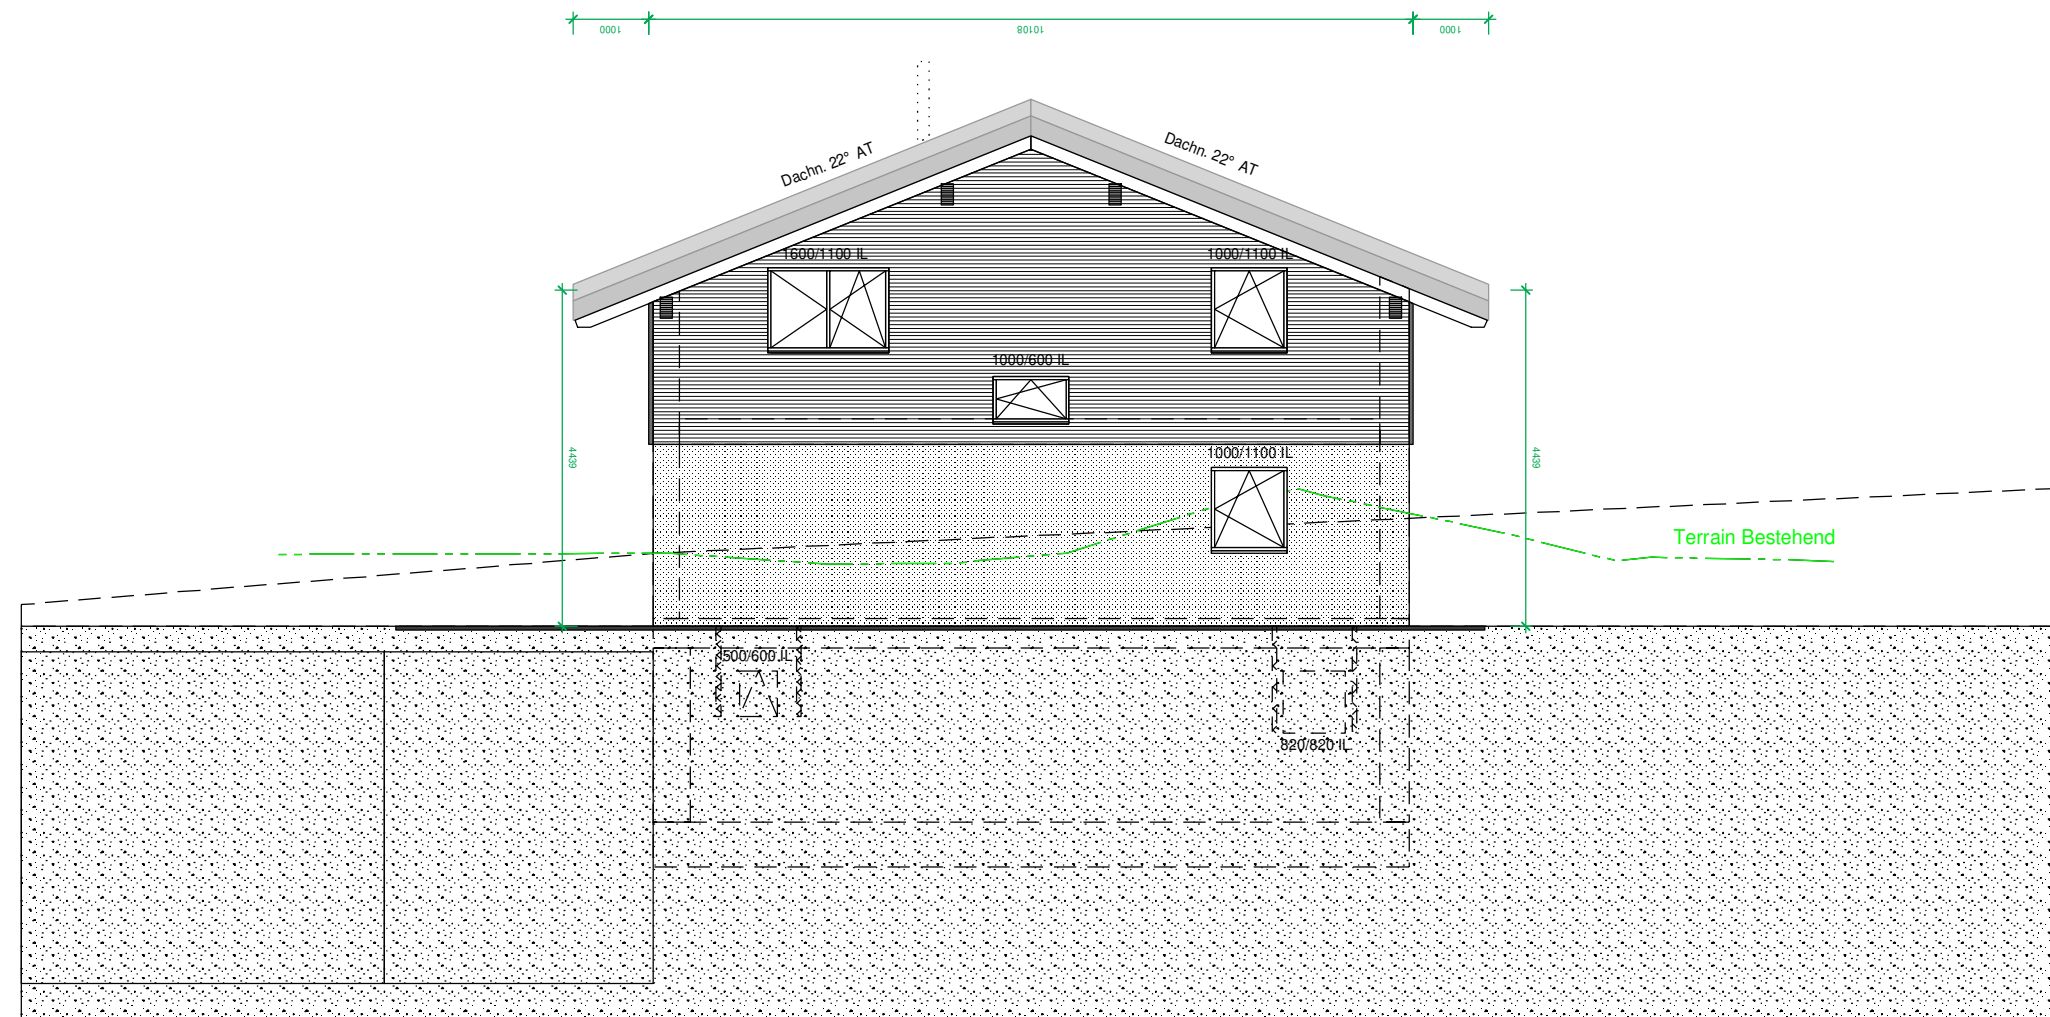


Plan: Ausführungsplan
 Bauherrschaft: Wiedmer Holzbau AG
 Objektadresse: Lengg 26, 3753 Oey

Wiedmer Holzbau AG T: 033 681 15 25
 Angen 25 F: 033 681 15 20
 3753 Oey M: ph.kirchhofer@wiedmer-holzbau.ch

Auftrag Nr.: .190197
 gez. .phki
 Datum .16.04.2020
 Rev. 1 : -
 Rev. 2 : -

Format .A3
 Datei : BAULEITUNG Lengg 26.2d
 Mst: 1:100

Fassade Südwest

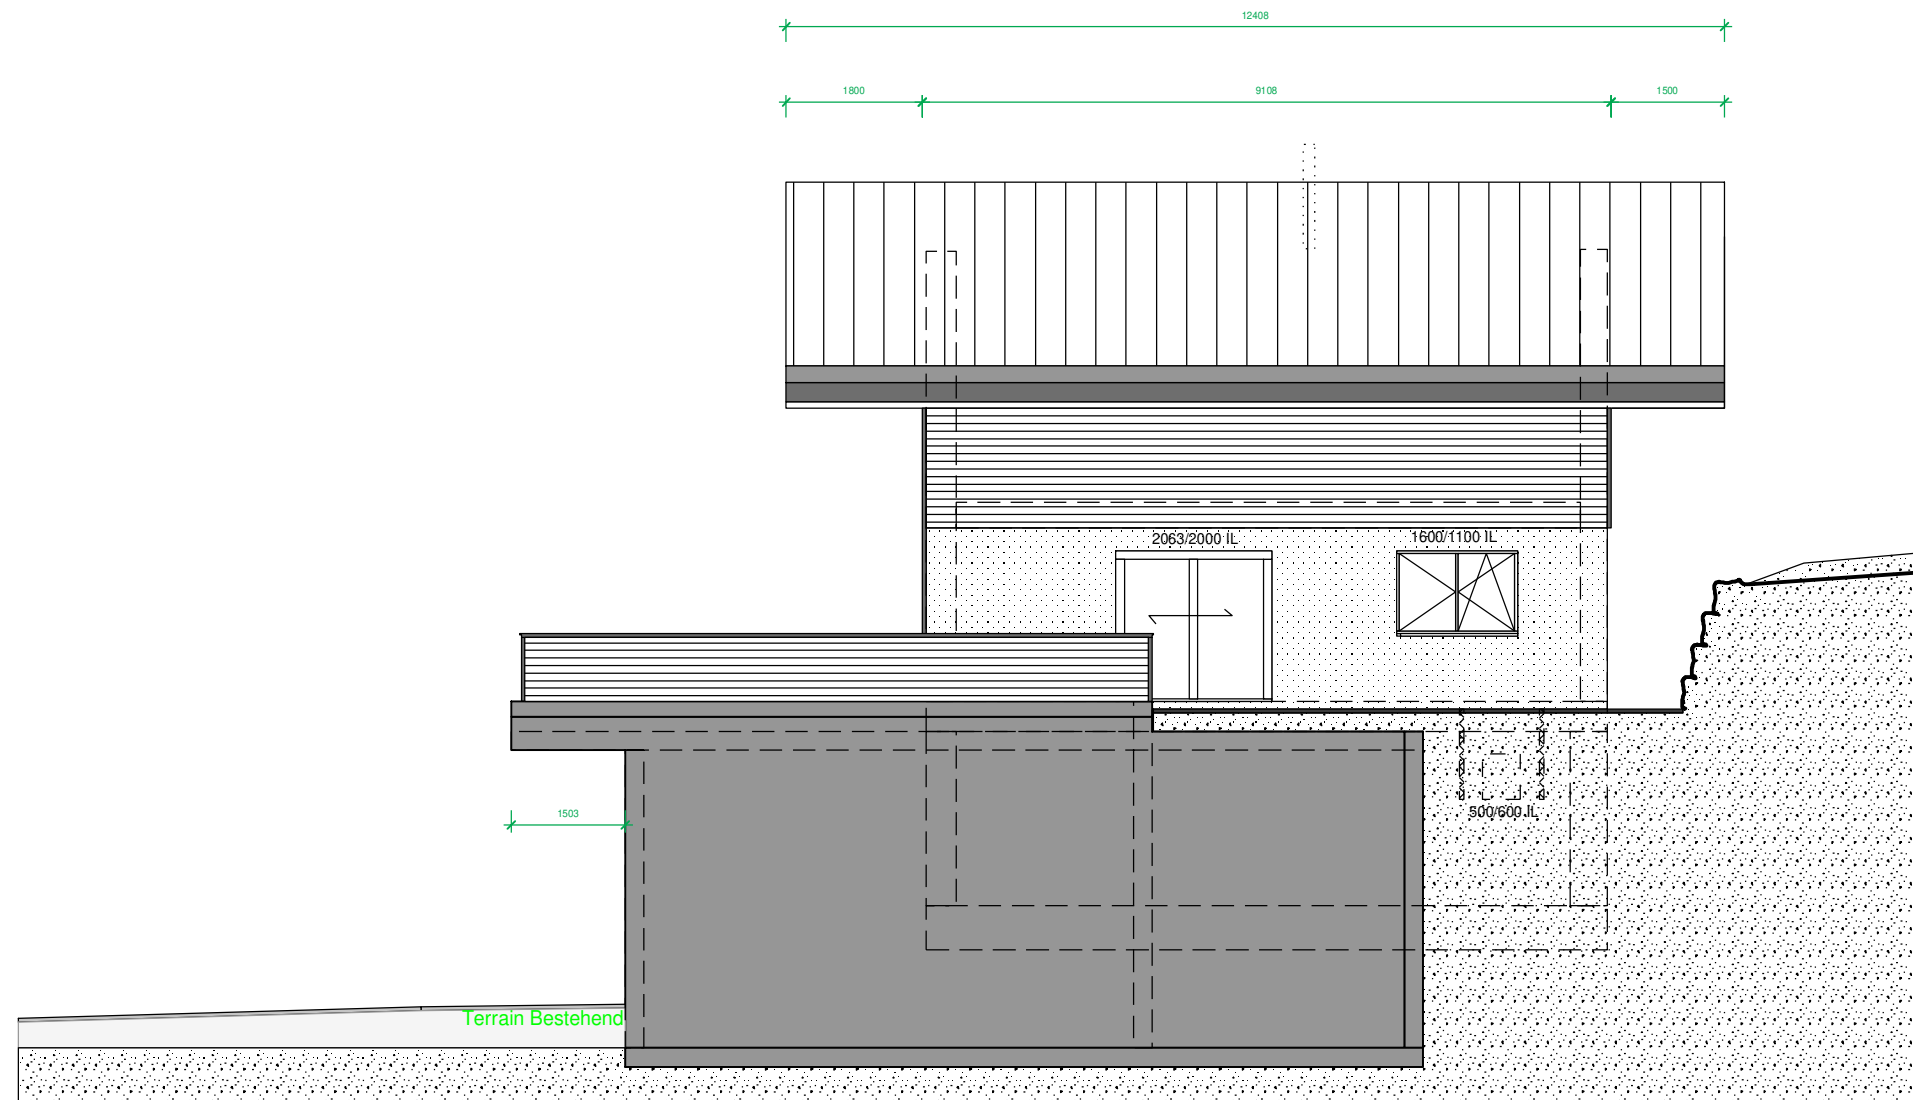


Plan: Ausführungsplan
 Bauherrschaft: Wiedmer Holzbau AG
 Objektadresse: Lengg 26, 3753 Oey

Wiedmer Holzbau AG T: 033 681 15 25
 Angen 25 F: 033 681 15 20
 3753 Oey M: ph.kirchhofer@wiedmer-holzbau.ch

Auftrag Nr.: ,190197
 gez. phki
 Datum ,16.04.2020
 Rev. 1 : ,
 Rev. 2 : ,

Format A3
 Datei : BAULEITUNG Lengg 26.2d
 Mst: 1:100

Fassade Nordost

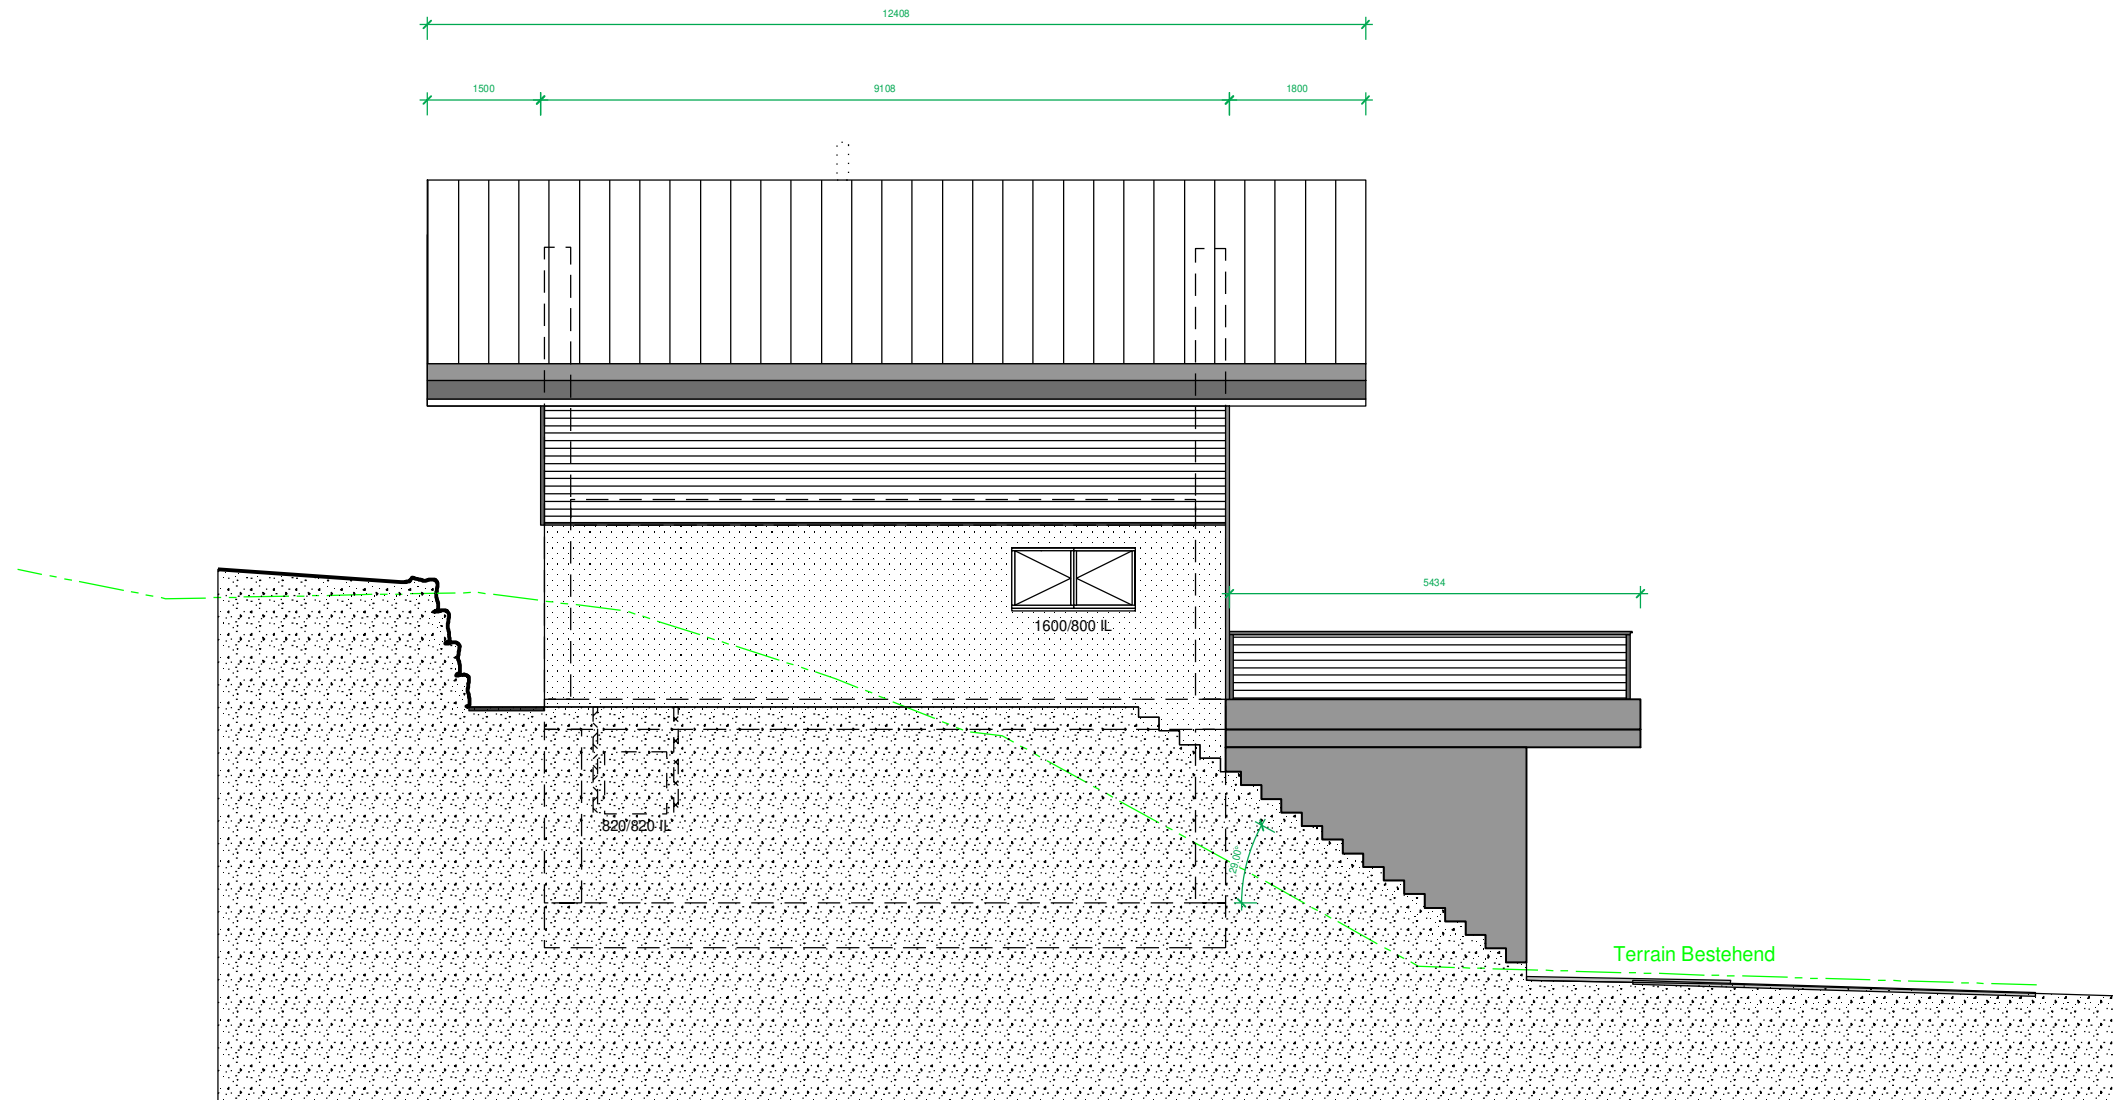


Plan: Ausführungsplan
 Bauherrschafft: Wiedmer Holzbau AG
 Objektadresse: Lengg 26, 3753 Oey

Wiedmer Holzbau AG T: 033 681 15 25
 Angen 25 F: 033 681 15 20
 3753 Oey M: ph.kirchofer@wiedmer-holzbau.ch

Auftrag Nr.: .190197
 gez. phki
 Datum .16.04.2020
 Rev. 1 : ,
 Rev. 2 : ,

Format A3
 Datei : BAULEITUNG Lengg 26.2d
 Mst: 1:100

Schnitt B-B

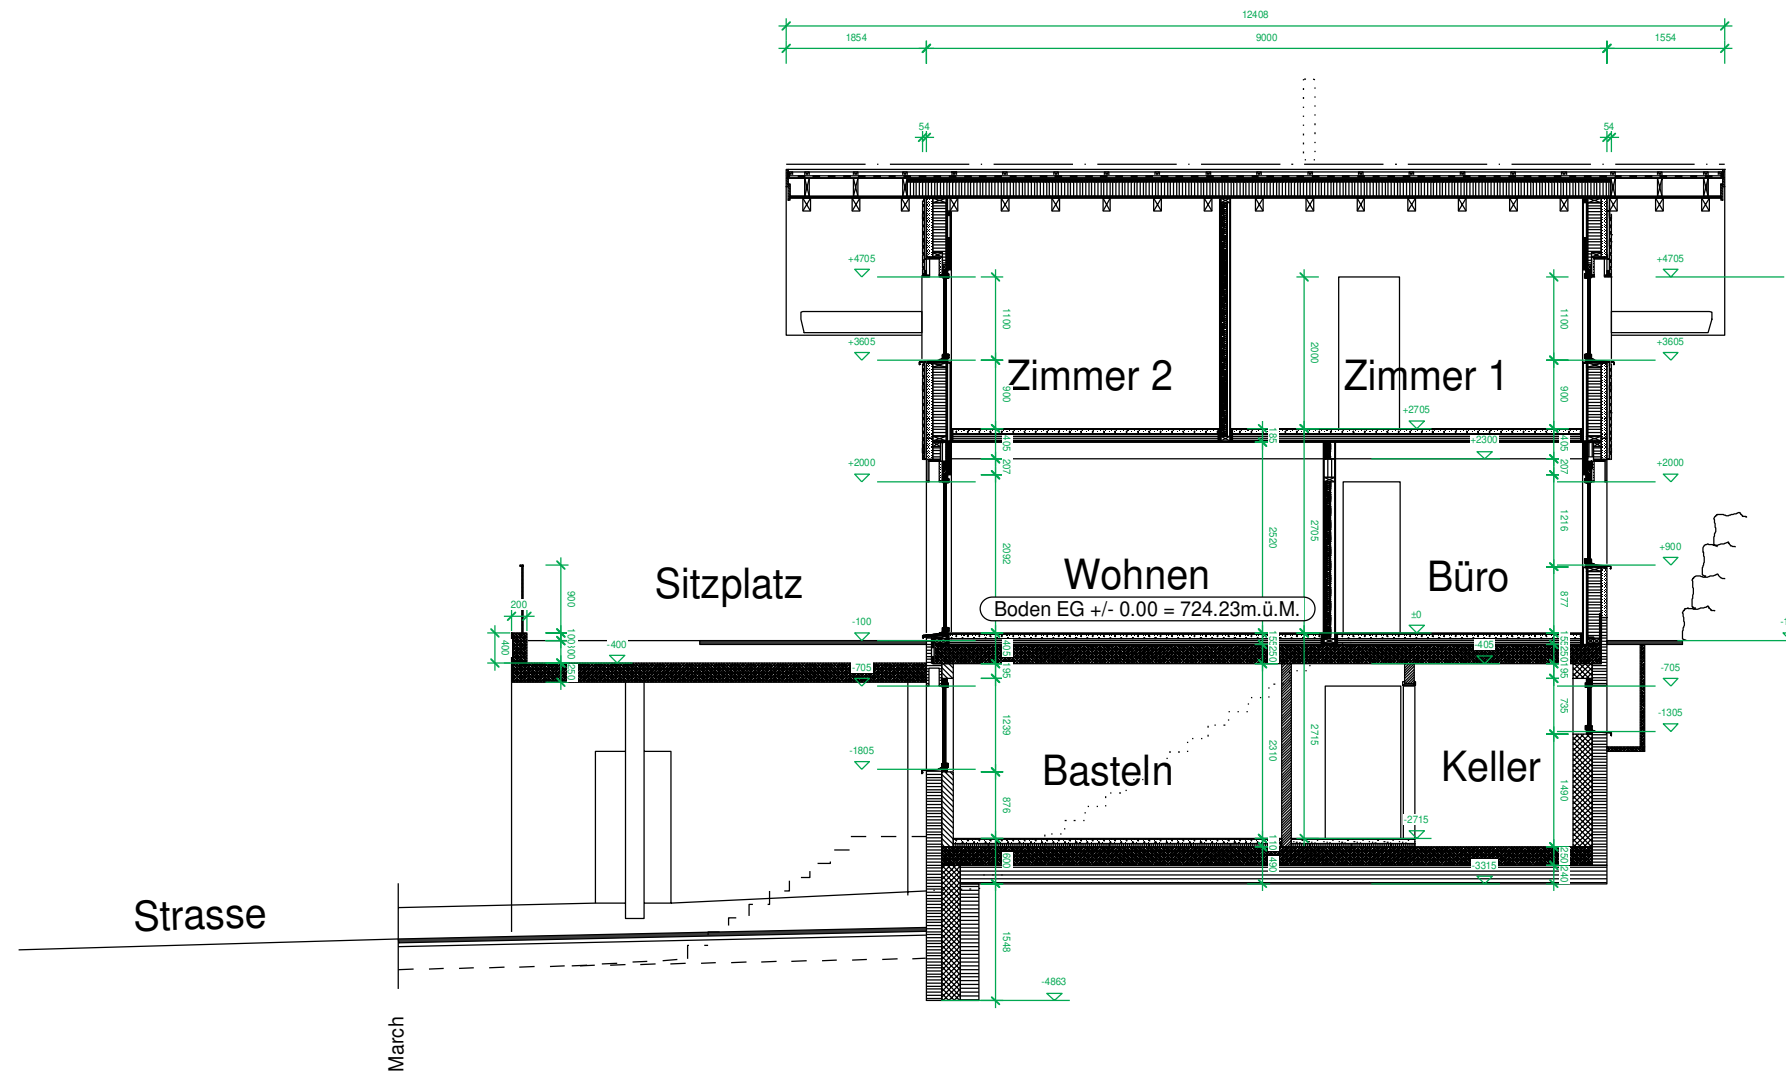

	Plan: Ausführungsplan	Auftrag Nr.: ,190197
	Bauherrschaft: Wiedmer Holzbau AG	gez. phki
	Objektadresse: Lengg 26, 3753 Oey	Datum ,16.04.2020
Wiedmer Holzbau AG Angen 25 3753 Oey	T: 033 681 15 25 F: 033 681 15 20 M: ph.kirchofer@wiedmer-holzbau.ch	Rev. 1 : , Rev. 2 : ,
		Format A3 Datei : BAULEITUNG Lengg 26.2d Mst: 1:100